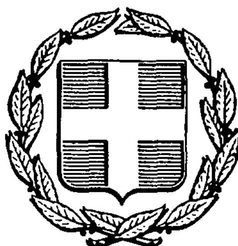


ΕΦΗΜΕΡΙΣ ΤΗΣ ΚΥΒΕΡΝΗΣΕΩΣ
ΤΗΣ ΕΛΛΗΝΙΚΗΣ ΔΗΜΟΚΡΑΤΙΑΣ

ΑΘΗΝΑ 14 ΑΠΡΙΛΙΟΥ 1986	ΤΕΥΧΟΣ ΤΕΤΑΡΤΟ	ΑΡΙΘΜΟΣ ΦΥΛΛΟΥ 319

ΠΕΡΙΕΧΟΜΕΝΑ

ΠΟΛΕΟΔΟΜΙΑ

ΑΠΟΦΑΣΕΙΣ

ΠΟΛΕΟΔΟΜΙΑ

ΑΠΟΦΑΣΕΙΣ

Αριθ. 80061 (1)

Κατηγοριοποίηση, καθορισμός ορίων και αρτιότητα του οικισμού «ΕΡΑΤΕΙΝΟ» της Επαρχίας Νέστου, Ν. Καβάλας.

Ο ΝΟΜΑΡΧΗΣ ΚΑΒΑΛΑΣ

Έχοντας υπόψη:

1. Το από 24.4.1985 Π. Δ/γμα (ΦΕΚ 181Δ/3.5.85) περί τρόπου καθορισμού ορίων οικισμών της χώρας μέχρι και 2.000 κατοίκους, κατηγοριών αυτών και καθορισμού όρων και περιορισμών δόμησής τους.

2. Την απογραφή οικισμών και πληθυσμού του Ν. Καβάλας έτους 1981 της Ε.Σ.Υ.Ε.

3. Τη μελέτη «Α' φάση σχεδιασμού ανοικτών πόλεων» που εκπονήθηκε από ομάδα μελετητών και έκανε προτάσεις για την οριοθέτηση, κατηγοριοποίηση, τους ειδικούς όρους δόμησης (δελτία αρχιτεκτονικής αναγνώρισης) κ.λπ. των οικισμών του Ν. Καβάλας σύμφωνα με προδιαγραφές του Υ.ΧΟΠ.

4. Την υπ' αριθμ. 40/26.11.1985 απόφαση του Κοινοτικού Συμβουλίου Ερατεινού.

5. Την υπ' αριθμ. 3/48/7.2.1986 γνωμοδότηση του Συμβουλίου Σ.Ο.Π. Ν. Καβάλας, αποφασίζουμε:

1. Την κατηγοριοποίηση του οικισμού «ΕΡΑΤΕΙΝΟ» όπως παρακάτω:

Θέση στο χώρο: (Α3) Ούτε: περιαστικός, παραλιακός, τουριστικός.

Βαθμός προστασίας: (Β3) Αδιάφορος.

Δυναμικότητα: (Γ2) Στάσιμος.

Βαθμός διασποράς: (Δ1) Συνεκτικός.

Μέγεθος: (Ε2) Μεσαίος.

2. Καθορίζουμε τα όρια του οικισμού «ΕΡΑΤΕΙΝΟ» όπως αυτά φαίνονται στο θεωρημένο από την Προϊσταμένη του ΤΠ και ΠΕ Ν. Καβάλας διάγραμμα του οικισμού σε κλίμακα 1:5000 που συνοδεύει την απόφαση.

3. Καθορίζουμε την αρτιότητα των οικοπέδων που περιλαμβάνονται στα όρια του οικισμού Ερατεινού, σε οκτακόσια (800) τ.μ.

Ειδικά για το τμήμα του οικισμού με εγκεκριμένο σχέδιο η αρτιότητα καθορίζεται σε τριακόσια (300) τ.μ.

Οικόπεδα που ήταν άρτια και οικοδομήσιμα κατά κανόνα ή κατά παρέκκλιση με προγενέστερες διατάξεις που ίσχυαν για την περιοχή εξακολουθούν να είναι άρτια και οικοδομήσιμα.

4. Κατά παρέκκλιση εντός του ορίου του οικισμού θεωρούνται άρτια τα οικόπεδα με όποιο εμβαδό είχαν στις 3.5.1985, ημέρα δημοσίευσης του από 24.4.85 Δ/τος.

5. Κατά τη δόμηση πρέπει να εξασφαλίζεται οπωσδήποτε η συνέχεια των υφισταμένων ή εγκεχριμένων δρόμων του οικισμού κατά την κρίση της Υπηρεσίας.

6. Πριν από οποιαδήποτε κατάτμηση οικοπέδων εντός των ορίων του οικισμού θα πρέπει να θεωρείται το σχετικό τοπογραφικό διάγραμμα από το Τμήμα Π και Π. Ε. Ν. Καβάλας ώστε να εξασφαλίζεται η συνέχεια των υπαρχόντων Κοινόχρηστων χώρων και η δημιουργία νέων σύμφωνα με τα οριζόμενα στην παρ. 1 του άρθρου 6 του από 24.4.85 Π. Δ/τος.


7. Κατά τα λοιπά ισχύει το από 24.4.1985 Π. Δ/γμα.

Η απόφαση αυτή, με το διάγραμμα που τη συνοδεύει, να δημοσιευθεί στην Εφημερίδα της Κυβερνήσεως.

Καβάλα, 21 Φεβρουαρίου 1986

Ο Νομάρχης

Γ. ΜΠΕΛΤΣΙΟΣ

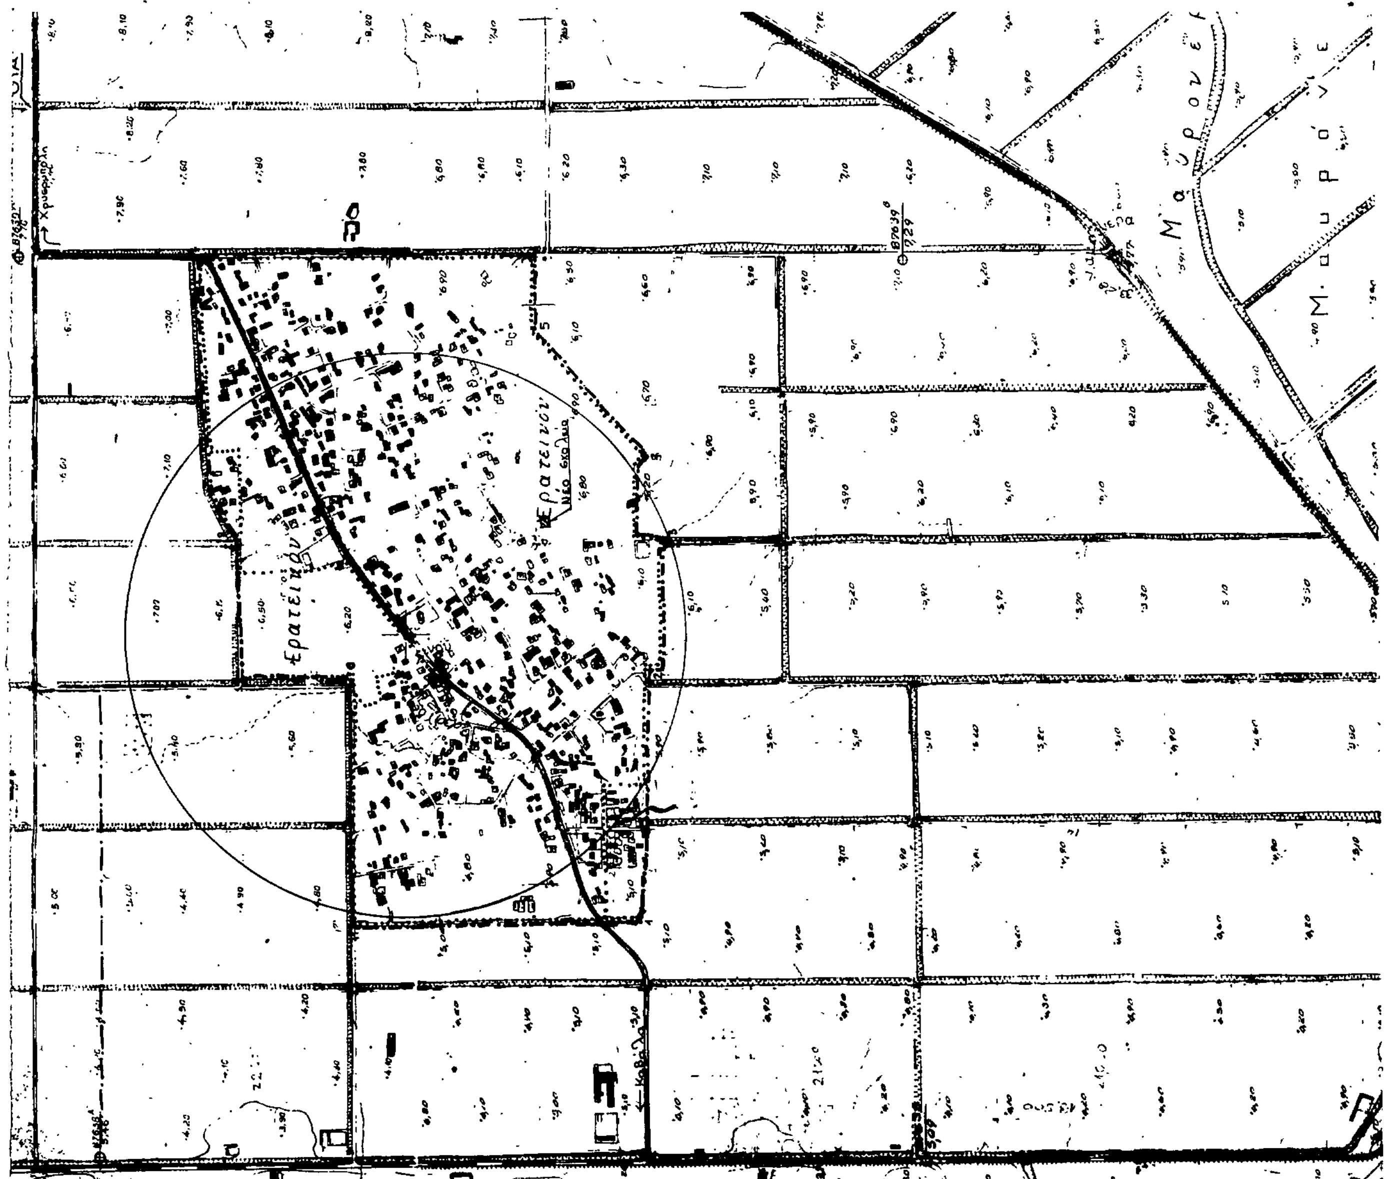
ΝΟΜΟΣ ΚΑΒΑΛΑΣ
Οικισμός: Ερατεινό
ΥΠΟΜΝΗΜΑ
Όριο ΟΤΑ
Όριο οικισμού
123 Ονομασίες
ΟΡΙΟΘΕΤΗΣΗ ΟΙΚΙΣΜΟΥ
Αριθμός σχεδίου
Π.1.1
Κλ 1:5000
Υπουργείο Χωροταξίας Οικισμού και Περιβάλλοντος
ΔΙΕΥΘΥΝΣΗ ΧΩΡΟΤΑΞΙΑΣ
Ερατεινού
Μαυρονέρι

Αριθ. 81275 (2)

Κατηγοριοποίηση, καθορισμός ορίων και αρτιότητα του οικισμού «ΞΕΡΙΑ» Επαρχίας Νέστου, Ν. Καβάλας.

Ο ΝΟΜΑΡΧΗΣ ΚΑΒΑΛΑΣ

Έχοντας υπόψη:

1. Το από 24.4.1985 Π. Δ/γμα (ΦΕΚ 181Δ/3.5.85) περί τρόπου καθορισμού ορίων οικισμών της χώρας μέχρι και 2.000 κατοίκους, κατηγοριών αυτών και καθορισμού όρων και περιορισμών δόμησής τους.

2. Την απογραφή οικισμών και πληθυσμού του Ν. Καβάλας έτους 1981 της Ε.Σ.Υ.Ε.

3. Τη μελέτη «Α' φάση σχεδιασμού ανοικτών πόλεων» που εκπονήθηκε από ομάδα μελετητών και έκανε προτάσεις για την οριοθέτηση, κατηγοριοποίηση, τους ειδικούς όρους δόμησης (δελτία αρχιτεκτονικής αναγνώρισης) κ.λπ. των οικισμών του Ν. Καβάλας σύμφωνα με προδιαγραφές του Υ.ΧΟΠ.

4. Την υπ' αριθμ. 40/25.10.1985 απόφαση του Κοινοτικού Συμβουλίου Ν. Ξεριά.

5. Την υπ' αριθμ. 6/51/7.2.1986 γνωμοδότηση του Συμβουλίου Χ.Ο.Π. Ν. Καβάλας, αποφασίζουμε:

1. Την κατηγοριοποίηση του οικισμού «ΞΕΡΙΑ» όπως παρακάτω:

Θέση στο χώρο: (Α3) Ούτε: περιαστικός, παραλιακός, τουριστικός.

Βαθμός προστασίας: (Β3) Αδιάφορος.

Δυναμικότητα: (Γ3) Φθίνων.

Βαθμός διασποράς: (Δ1) Συνεκτικός.

Μέγεθος: (Ε1) Μικρός.

2. Καθορίζουμε τα όρια του οικισμού «ΞΕΡΙΑ» όπως αυτά φαίνονται στο θεωρημένο από την Προϊσταμένη του ΤΠ και ΠΕ Ν. Καβάλας διάγραμμα του οικισμού σε κλίμακα 1:5000 που συνοδεύει την απόφαση.

3. Καθορίζουμε την αρτιότητα των οικοπέδων που περιλαμβάνονται στα όρια του οικισμού Ξεριά, σε εξακόσια (600) τ.μ.

Οικόπεδα που ήταν άρτια και οικοδομήσιμα κατά κανόνα ή κατά παρέκκλιση με προγενέστερες διατάξεις που ίσχυαν για την περιοχή εξακολουθούν να είναι άρτια και οικοδομήσιμα.

4. Κατά παρέκκλιση εντός του ορίου του οικισμού θεωρούνται άρτια τα οικόπεδα με όποιο εμβαδό είχαν στις 3.5.1985, ημέρα δημοσίευσης του από 24.4.85 Δ/τος.

5. Κατά τη δόμηση πρέπει να εξασφαλίζεται οπωσδήποτε η συνέχεια των υφισταμένων ή εγκεκριμένων δρόμων του οικισμού κατά την κρίση της Υπηρεσίας.


6. Πριν από οποιαδήποτε κατάτμηση οικοπέδων εντός των ορίων του οικισμού θα πρέπει να θεωρείται το σχετικό τοπογραφικό διάγραμμα από το Τμήμα Π και Π. Ε. Ν. Καβάλας ώστε να εξασφαλίζεται η συνέχεια των υπαρχόντων Κοινόχρηστων χώρων και η δημιουργία νέων σύμφωνα με τα οριζόμενα στην παρ. 1 του άρθρου 6 του από 24.4.85 Π. Δ/τος.

7. Κατά τα λοιπά ισχύει το από 24.4.1985 Π. Δ/γμα.

Η απόφαση αυτή, με το διάγραμμα που τη συνοδεύει, να δημοσιευθεί στην Εφημερίδα της Κυβερνήσεως.

Καβάλα, 21 Φεβρουαρίου 1986

Ο Νομάρχης
Γ. ΜΠΕΛΤΣΙΟΣ

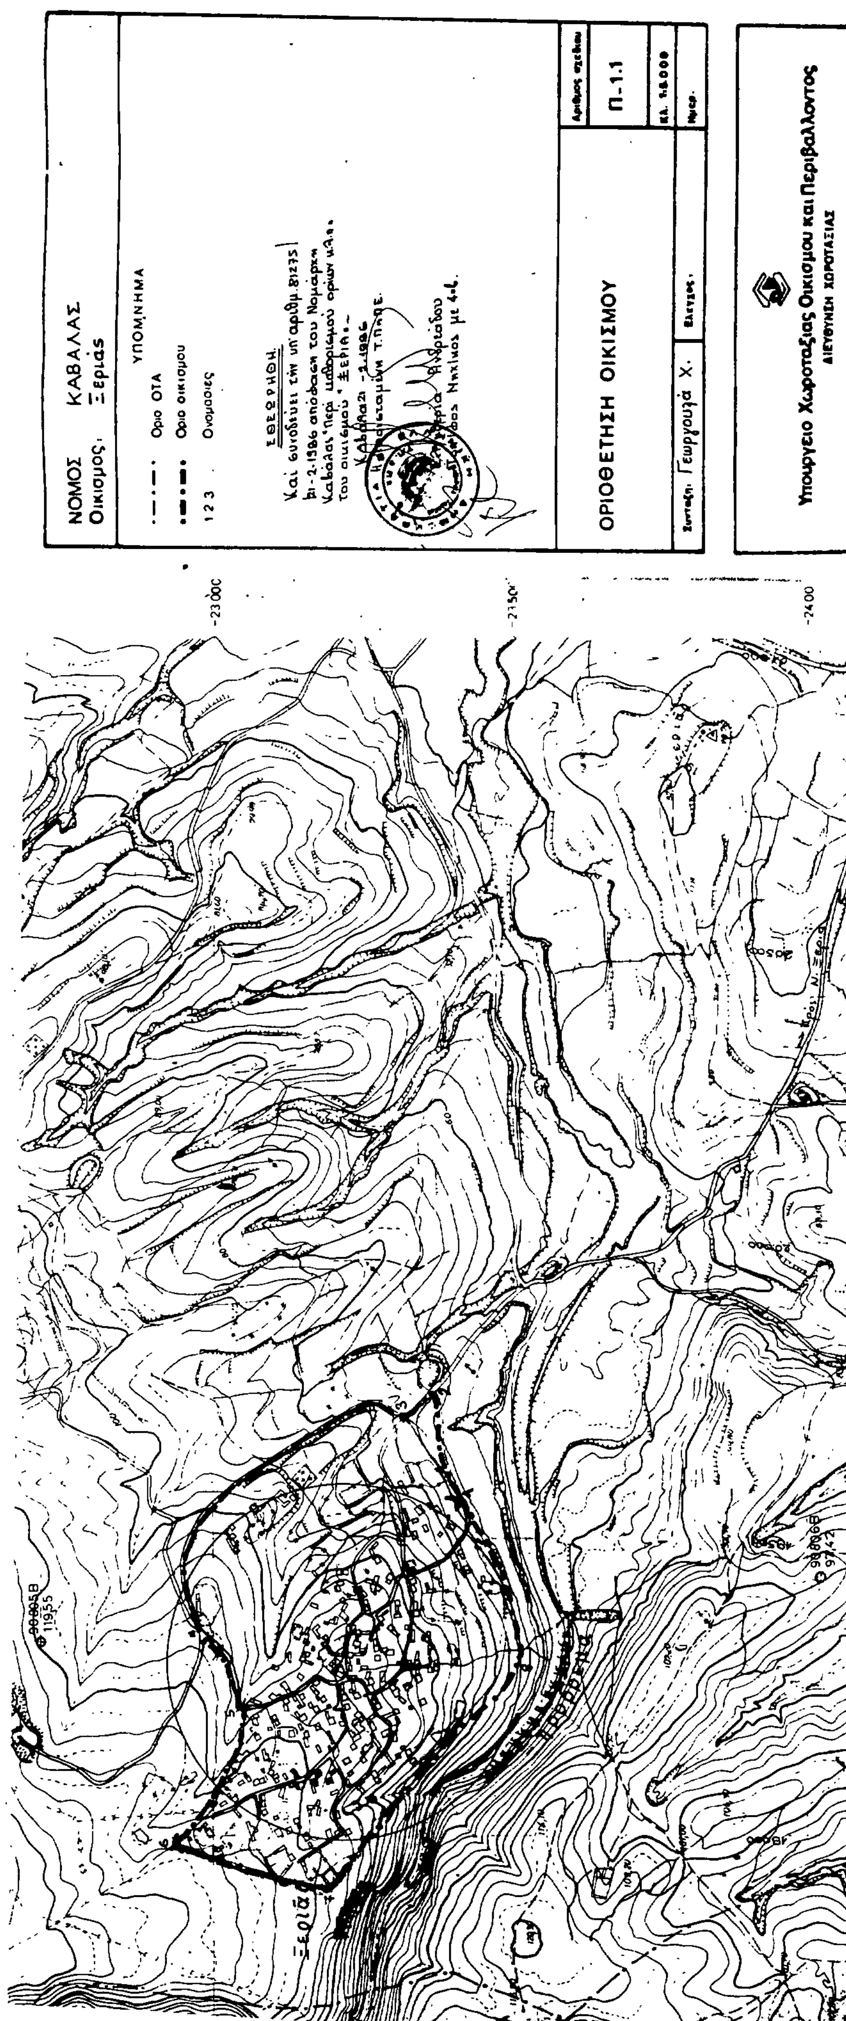
ΝΟΜΟΣ ΚΑΒΑΛΑΣ
Οικισμός Ξεριάς
ΥΠΟΜΝΗΜΑ
Όριο ΟΤΑ
Όριο οικισμού
Ονομασίες
ΟΡΙΟΘΕΤΗΣΗ ΟΙΚΙΣΜΟΥ
Π.1.1
Υπουργείο Χωροταξίας Οικισμού και Περιβάλλοντος
ΔΙΕΥΘΥΝΣΗ ΧΩΡΟΤΑΞΙΑΣ
Ξεριά

Αριθ. 84336/85 (3)

Κατηγοριοποίηση, καθορισμός ορίων και αρτιότητα του οικισμού «ΓΕΡΟΝΤΑΣ» Επαρχίας Νέστου, Ν. Καβάλας.

Ο ΝΟΜΑΡΧΗΣ ΚΑΒΑΛΑΣ

Έχοντας υπόψη:

1. Το από 24.4.1985 Π. Δ/γμα (ΦΕΚ 181Δ/3.5.85) περί τρόπου καθορισμού ορίων οικισμών της χώρας μέχρι και 2.000 κατοίκους, κατηγοριών αυτών και καθορισμού όρων και περιορισμών δόμησής τους».

2. Την απογραφή οικισμών και πληθυσμού του Ν. Καβάλας έτους 1981 της Ε.Σ.Υ.Ε.

3. Τη μελέτη «Α΄ φάση σχεδιασμού ανοικτών πόλεων» που εκπονήθηκε από ομάδα μελετητών και έκανε προτάσεις για την οριοθέτηση, κατηγοριοποίηση, τους ειδικούς όρους δόμησης (δελτία αρχιτεκτονικής αναγνώρισης) κ.λπ. των οικισμών του Ν. Καβάλας σύμφωνα με προδιαγραφές του Υ.ΧΟΠ.

4. Την υπ' αριθμ. 32/29.10.1985 απόφαση του Κοινοτικού Συμβουλίου Γέροντα.

5. Την υπ' αριθμ. 12/57/7.2.1986 γνωμοδότηση του Συμβουλίου Χ.Ο.Π. Ν. Καβάλας, αποφασίζουμε:

1. Την κατηγοριοποίηση του οικισμού «ΓΕΡΟΝΤΑΣ» όπως παρακάτω:

Θέση στο χώρο: (Α3) Ούτε: περιαστικός, παραλιακός, τουριστικός.

Βαθμός προστασίας: (Β3) Αδιάφορος.

Δυναμικότητα: (Γ2) Στάσιμος.

Βαθμός διασποράς: (Δ1) Συνεκτικός.

Μέγεθος: (Ε2) Μεσαίος.

2. Καθορίζουμε τα όρια του οικισμού «ΓΕΡΟΝΤΑΣ» όπως αυτά φαίνονται στο θεωρημένο από την Προϊσταμένη του ΤΠ και ΠΕ Ν. Καβάλας διάγραμμα του οικισμού σε κλίμακα 1:5000 που συνοδεύει την απόφαση.

3. Καθορίζουμε την αρτιότητα των οικοπέδων που περιλαμβάνονται στα όρια του οικισμού Γέροντα σε οκτακόσια (800) τ.μ. Ειδικά για το τμήμα του οικισμού με εγκεκριμένο σχέδιο η αρτιότητα καθορίζεται σε τριακόσια (300) τ.μ.

Οικόπεδα που ήταν άρτια και οικοδομήσιμα κατά κανόνα ή κατά παρέκκλιση με προγενέστερες διατάξεις που ίσχυαν για την περιοχή εξακολουθούν να είναι άρτια και οικοδομήσιμα.

4. Κατά παρέκκλιση εντός του ορίου του οικισμού θεωρούνται άρτια τα οικόπεδα με όποιο εμβαδό είχαν στις 3.5.1985, ημέρα δημοσίευσης του από 24.4.85 Δ/τος.

5. Κατά τη δόμηση πρέπει να εξασφαλίζεται οπωσδήποτε η συνέχεια των υφισταμένων ή εγκεκριμένων δρόμων του οικισμού κατά την κρίση της Υπηρεσίας.

6. Πριν από οποιαδήποτε κατάτμηση οικοπέδων εντός των ορίων του οικισμού θα πρέπει να θεωρείται το σχετικό τοπογραφικό διάγραμμα από το Τμήμα Π και Π. Ε. Ν. Καβάλας ώστε να εξασφαλίζεται η συνέχεια των υπαρχόντων Κοινόχρηστων χώρων και η δημιουργία νέων σύμφωνα με τα οριζόμενα στην παρ. 1 του άρθρου 6 του από 24.4.85 Π. Δ/τος.

7. Κατά τα λοιπά ισχύει το από 24.4.1985 Π. Δ/γμα.

Η απόφαση αυτή, με το διάγραμμα που τη συνοδεύει, να δημοσιευθεί στην Εφημερίδα της Κυβερνήσεως.

Καβάλα, 21 Φεβρουαρίου 1986

Ο Νομάρχης

Γ. ΜΠΕΛΤΣΙΟΣ

ΝΟΜΟΣ ΚΑΒΑΛΑΣ
Οικισμος Γέροντας

ΥΠΟΜΝΗΜΑ

ΟΡΙΟΘΕΤΗΣΗ ΟΙΚΙΣΜΟΥ

Συνταξη Γεωργουλά Χ.	Ελεγχος	Αριθμος σχεδιου Π-1.1
		Κλ. 1:5000
		Ημερ

Υπουργειο Χωροταξιας Οικισμου και Περιβαλλοντος
ΔΙΕΥΘΥΝΣΗ ΧΩΡΟΤΑΞΙΑΣ

Γέροντας
Γέροντας
προς Ξάνθη - Καβάλ

Αριθ. 81257/85 (4)

Κατηγοριοποίηση, καθορισμός ορίων και αρτιότητα του οικισμού «ΕΞΟΧΗ» Δήμου Ελευθερούπολης Ν. Καβάλας.

Ο ΝΟΜΑΡΧΗΣ ΚΑΒΑΛΑΣ

Έχοντας υπόψη:

1. Το από 24.4.1985 Π. Δ/γμα (ΦΕΚ 181Δ/3.5.85) περί τρόπου καθορισμού ορίων οικισμών της χώρας μέχρι και 2.000 κατοίκους, κατηγοριών αυτών και καθορισμού όρων και περιορισμών δόμησής τους.

2. Την απογραφή οικισμών και πληθυσμού του Ν. Καβάλας έτους 1981 της Ε.Σ.Υ.Ε.

3. Τη μελέτη «Α' φάση σχεδιασμού ανοικτών πόλεων» που εκπονήθηκε από ομάδα μελετητών και έκανε προτάσεις για την οριοθέτηση, κατηγοριοποίηση, τους ειδικούς όρους δόμησης (δελτία αρχιτεκτονικής αναγνώρισης) κ.λπ. των οικισμών του Ν. Καβάλας σύμφωνα με προδιαγραφές του Υ.ΧΟΠ.

4. Την υπ' αριθμ. 118/16.7.1985 απόφαση του Δημοτικού Συμβουλίου Ελευθερούπολης.

5. Την υπ' αριθμ. 2/47/7.2.1986 γνωμοδότηση του Συμβουλίου Χ.Ο.Π. Ν. Καβάλας, αποφασίζουμε:

1. Την κατηγοριοποίηση του οικισμού «ΕΞΟΧΗ» όπως παρακάτω:

Θέση στο χώρο: (Α3) Ούτε: περιαστικός, παραλιακός, τουριστικός.

Βαθμός προστασίας: (Β3) Αδιάφορος.

Δυναμικότητα: (Γ2) Στάσιμος.

Βαθμός διασποράς: (Δ1) Συνεκτικός.

Μέγεθος: (Ε1) Μικρός.

2. Καθορίζουμε τα όρια του οικισμού «ΕΞΟΧΗ» όπως αυτά φαίνονται στο θεωρημένο από την Προϊσταμένη του ΤΠ και ΠΕ Ν. Καβάλας διάγραμμα του οικισμού σε κλίμακα 1:5000 που συνοδεύει την απόφαση.

3. Καθορίζουμε την αρτιότητα των οικοπέδων που περιλαμβάνονται στα όρια του οικισμού Εξοχής, σε εξακόσια (600) τ.μ.

Οικόπεδα που ήταν άρτια και οικοδομήσιμα κατά κανόνα ή κατά παρέκκλιση με προγενέστερες διατάξεις που ίσχυαν για την περιοχή εξακολουθούν να είναι άρτια και οικοδομήσιμα.

4. Κατά παρέκκλιση εντός του ορίου του οικισμού θεωρούνται άρτια τα οικόπεδα με όποιο εμβαδό είχαν στις 3.5.1985, ημέρα δημοσίευσης του από 24.4.85 Δ/τος.

5. Κατά τη δόμηση πρέπει να εξασφαλίζεται οπωσδήποτε η συνέχεια των υφισταμένων ή εγκεκριμένων δρόμων του οικισμού κατά την κρίση της Υπηρεσίας.

6. Πριν από οποιαδήποτε κατάτμηση οικοπέδων εντός των ορίων του οικισμού θα πρέπει να θεωρείται το σχετικό τοπογραφικό διάγραμμα από το Τμήμα Π και Π. Ε. Ν. Καβάλας ώστε να εξασφαλίζεται η συνέχεια των υπαρχόντων Κοινόχρηστων χώρων και η δημιουργία νέων σύμφωνα με τα οριζόμενα στην παρ. 1 του άρθρου 6 του από 24.4.85 Π. Δ/τος.

7. Κατά τα λοιπά ισχύει το από 24.4.1985 Π. Δ/γμα.

Η απόφαση αυτή, με το διάγραμμα που τη συνοδεύει, να δημοσιευθεί στην Εφημερίδα της Κυβερνήσεως.

Καβάλα, 21 Φεβρουαρίου 1986

Ο Νομάρχης

Γ. ΜΠΕΛΤΣΙΟΣ

ΝΟΜΟΣ ΚΑΒΑΛΑΣ
Οικισμοι: Εξοχή


ΥΠΟΜΝΗΜΑ
Όριο ΟΤΑ
Όριο οικισμού
1 2 3 ... Ονομασίες

Εθεώρηθη
Και συνοδεύει την υπ αριθμ. 81257/85
31-2-1986 απόφαση του Νομάρχη
Καβάλας Περί καθορισμού ορίων κ.λ.π.
του οικισμού ΕΞΟΧΗ - ΔΗΜΟΥ ΕΛΕΥΘΕΡΟΥΠΟΛΗΣ.
Καβάλα 21/2/1986
Η Προϊσταμένη Τ.Π.Χ.Π.Ε.
Αικατερίνη Ανδρεάδου
Πολ/κός Μηχ/κός με Α' β.

ΟΡΙΟΘΕΤΗΣΗ ΟΙΚΙΣΜΟΥ

Αριθμός σχεδίου	Π.1.1
κλ.	1:5000
Ημερ.	
Σύνταξη:	Έλεγχος:

Υπουργείο Χωροταξίας Οικισμού και Περιβάλλοντος
ΔΙΕΥΘΥΝΣΗ ΧΩΡΟΤΑΞΙΑΣ

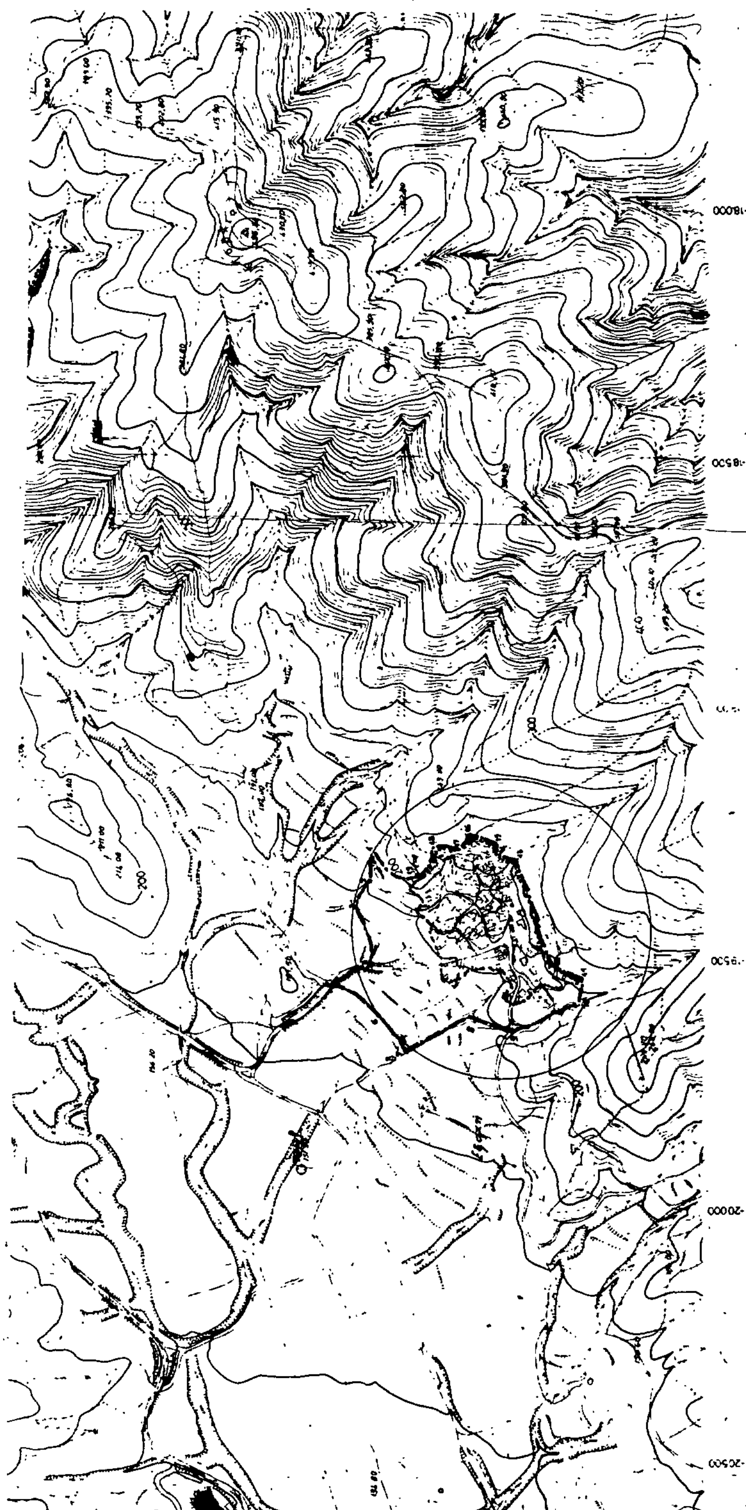

ΑΠΟ ΤΟ ΕΘΝΙΚΟ ΤΥΠΟΓΡΑΦΕΙΟ